

Maßnahmen-, Pflege- und Entwicklungsplan (MPE-Plan)

FÜR DEN STANDORTÜBUNGSPLATZ Oberviechtach

- Karte 7: Erhaltungsmaßnahmen Arten nach
Anhang II FFH-Richtlinie-

Legende

-  Liegenschaftsumring WE 3385
-  FFH-Gebiet DE6540371 Standortübungsplatz Oberviechtach
-  Lebensraumtypen

Erhaltungsmaßnahmen für den Kamm-Molch

-  Anlage semipermanenter Kleingewässer für Amphibien

-  Artenschutzmaßnahmen für Amphibien;
Aufwertung potenzieller Kamm-Molch-Gewässer

- Gewässer besonnt erhalten
- falls vorhanden: Fische entfernen
- ggf. Teilentlandung im Herbst durchführen

-  Artenschutzmaßnahmen für Amphibien;
Aufwertung von Gewässern mit
nachgewiesenen Kamm-Molch-Vorkommen

- Uferzonen abschnittsweise im Herbst mähen
- Gewässer besonnt erhalten
- falls vorhanden: Fische entfernen
- ggf. Teilentlandung im Herbst durchführen
- angrenzendes Grünland: Belassen von Brache- und Saumstreifen

Erhaltungsmaßnahmen in der Wald funktionsfläche Schaffung/Erhalt v. Strukturen

-  Schaffung/Erhalt v. Strukturen (Spez. Artenschutzmaßn.)

Gewässerpflege

-  Gewässerpfl. (Spez. Artenschutzmaßn.)

MPE-Plan für den Standortübungsplatz Oberviechtach

Masstab 1:5.000



Bearbeitung:

Stefan Weidenhammer - Landschaftsarchitekt Dipl.-Ing. (Univ.)
Regierungsstraße 1 - 92224 Amberg
in Zusammenarbeit mit:
Team Umwelt Landschaft - Fritz Halser und Christine Pronold


Für die Wald funktionsfläche:

Bundesanstalt für Immobilienaufgaben
Bundesforst



Herausgeber:

**Bundesamt für Infrastruktur, Umweltschutz
und Dienstleistungen der Bundeswehr**
Kompetenzzentrum Baumanagement München
K 6 (Gesetzliche Schutzaufgaben)
Stand: 30.01.2019

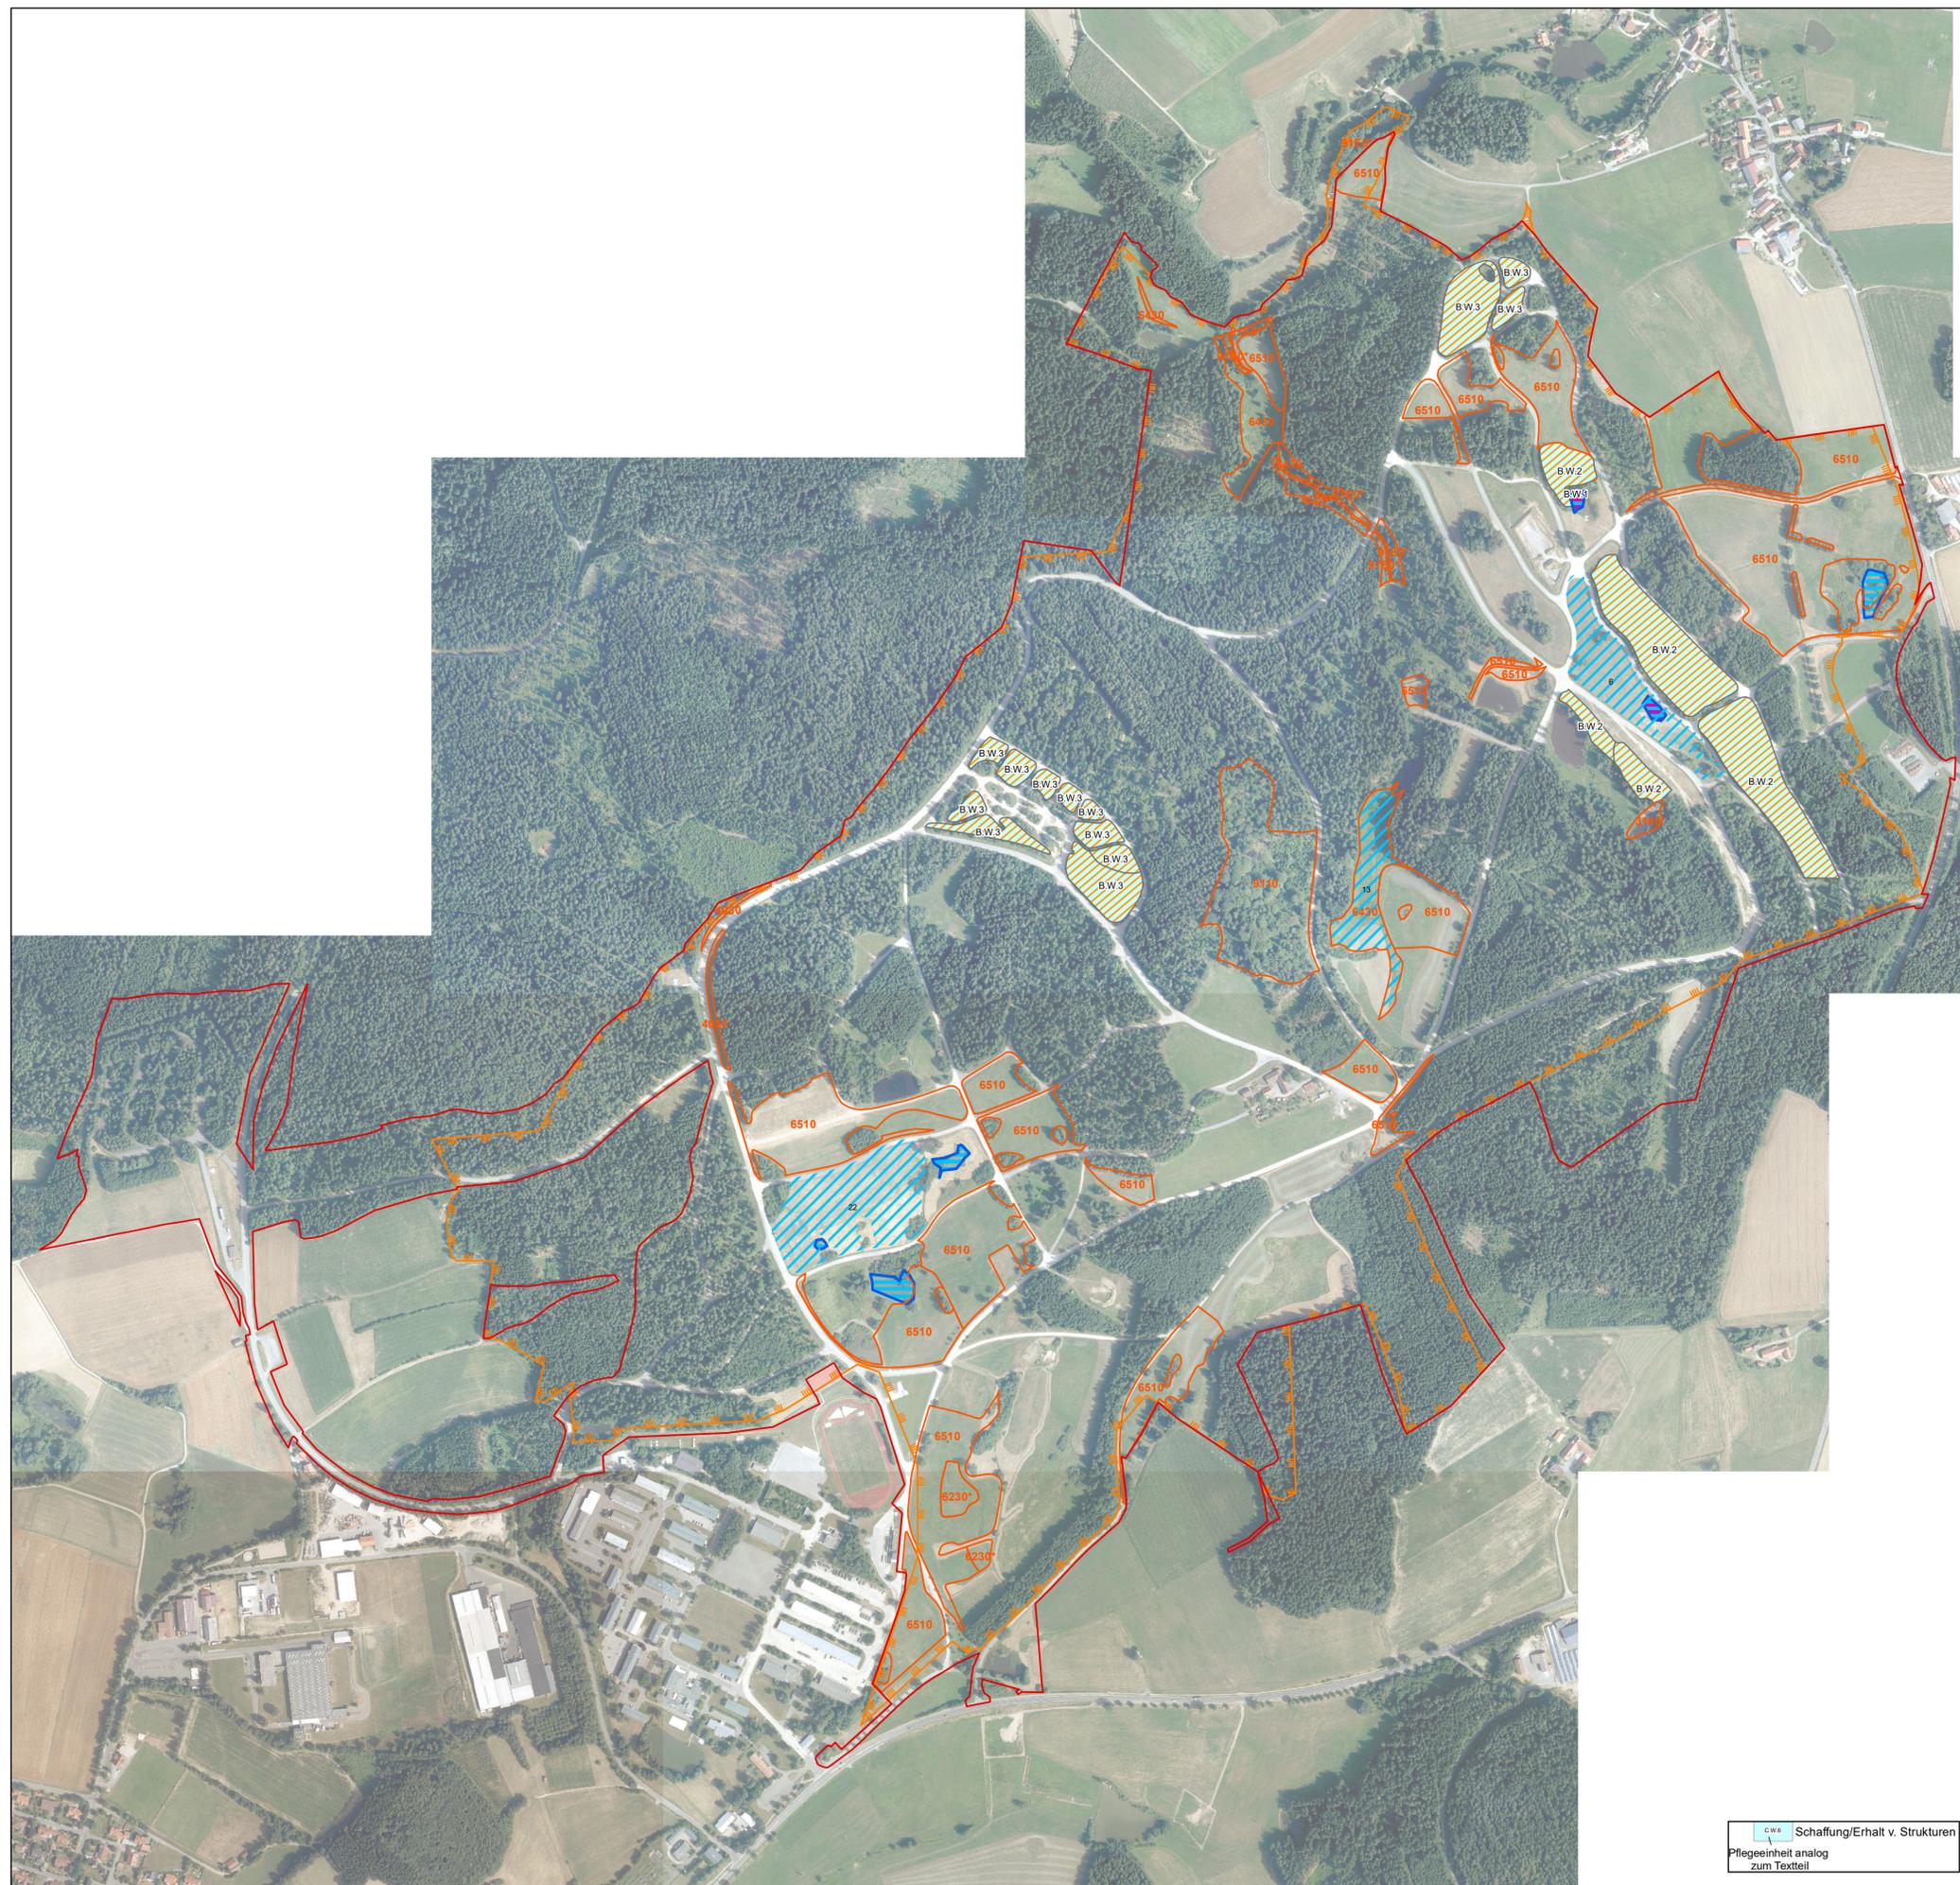

 Schaffung/Erhalt v. Strukturen
Pflgeeinheit analog
zum Textteil