

**Maßnahmen-, Pflege- und Entwicklungsplan
(MPE-Plan)**
**FÜR DEN STANDORTÜBUNGSPLATZ
INGOLSTADT - HEPBERG**

- 5. Erhaltungsmaßnahmen Arten -

Legende

- StÜbPI Ingolstadt WE 3627
- Pflegeraum
- Gewässer-Nr. laut Fachbeitrag Anhang II und Anhang IV - Tierarten
- Pflegeeinheiten Freigelände vgl. Erläuterungsbericht Kap. 3.1.3.2
- Pflegeeinheiten Wald funktionsflächen vgl. Erläuterungsbericht Kap. 3.2.3
- FFH-Gebiet 7134-371 Standortübungsplatz Ingolstadt-Hepberg

Erhaltungsmaßnahmen Arten im Freigelände (Artenschutzmaßnahmen Amphibien)


Gewässerpflege

- Gewässerpflege

Erhaltungsmaßnahmen Arten in den Wald funktionsflächen (Artenschutzmaßnahmen Amphibien)

Schaffung/Erhalt v. Strukturen

- Sukzessionspflege (Schaffung/Erhalt v. Strukturen)
- Schaffung/Erhalt v. Strukturen
- Schaffung/Erhalt v. Strukturen (Spez. Artenschutzmaßn.)

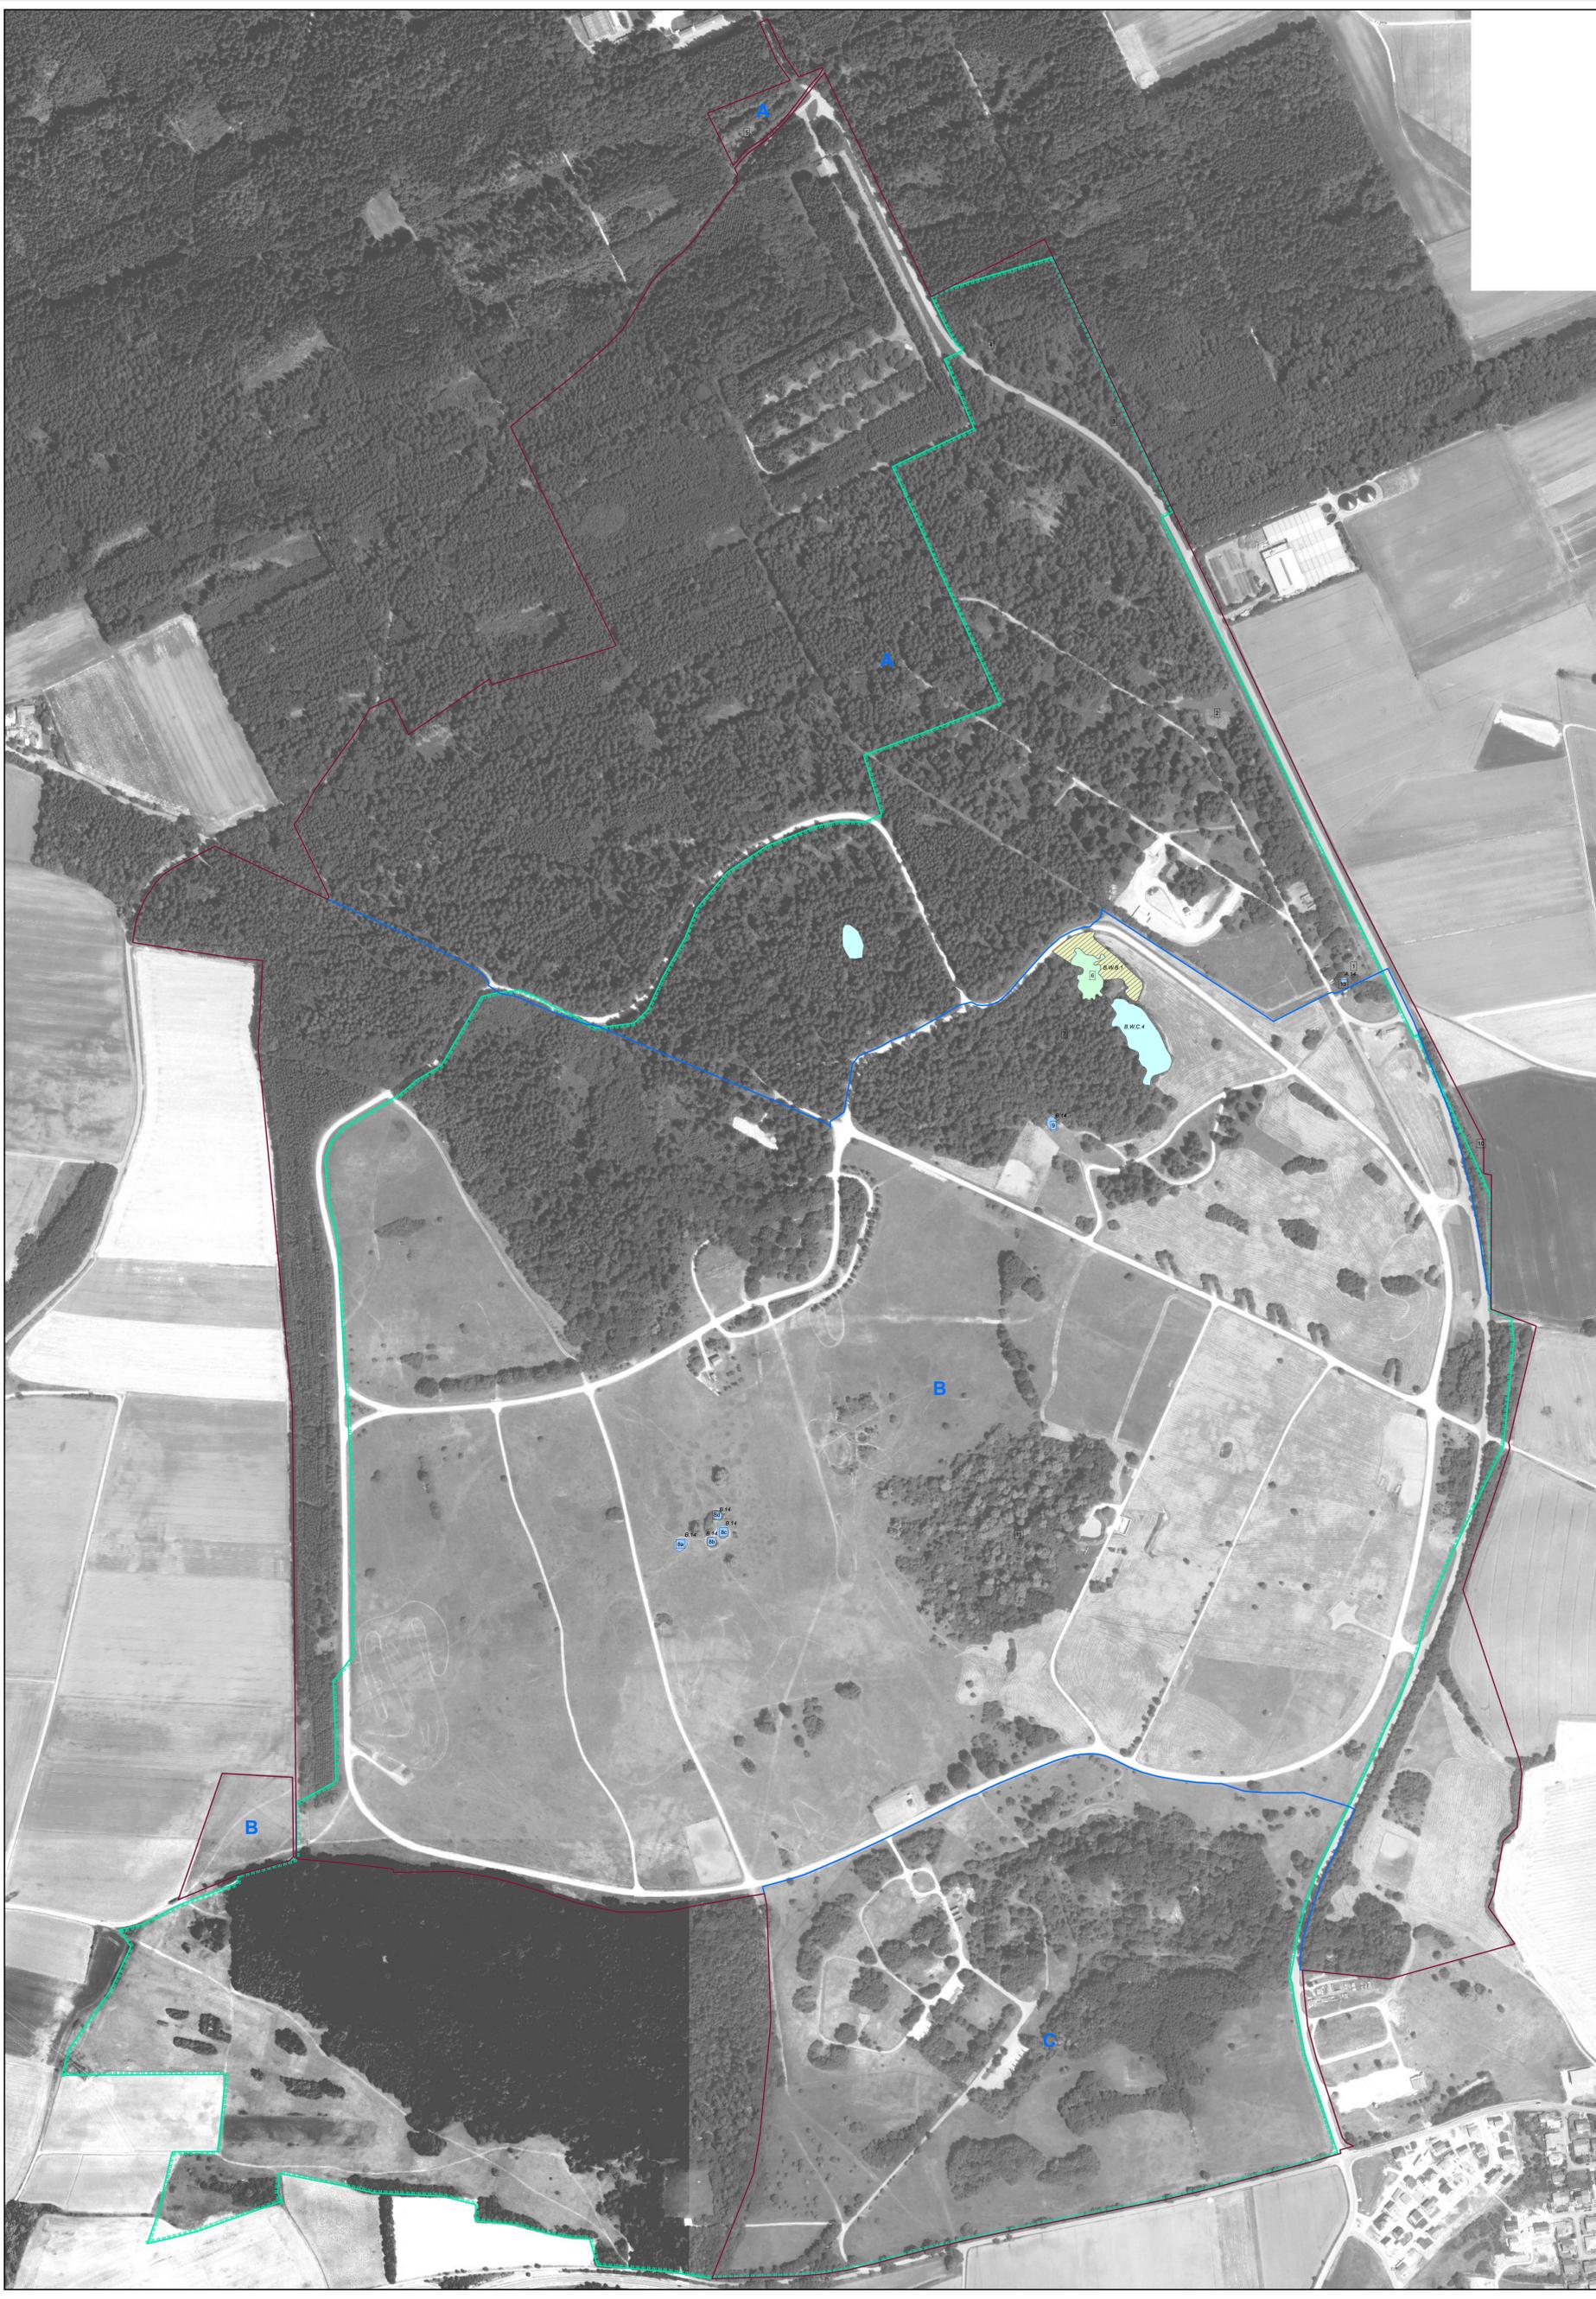

**MPE-Plan für den Standortübungsplatz
Ingolstadt - Hepberg**

Maßstab 1:2.500



In Zusammenarbeit von Planungsbüro Hädatsch mit

Bearbeitung:

gezeichnet: [Name] bearbeitet: [Name] Datum: 31.07.2019 Plan-Nr.: A418_118	Geplannt: [Name] bearbeitet: [Name] Datum: 31.07.2019 Plan-Nr.: A418_118	Wolfgang Weisner Landschaftsarchitekt Pettenbach 10 · 85611 Eichenau Tel.: 0891 95641-0 · Fax: 0891 95641-25 E-Mail: wolg@weisner-architekten.de	WOLFGANG WEISNER LANDSCHAFTS- ARCHITECTEN
---	---	--	--

Für die Wald funktionsflächen:
Bundesanstalt für Immobilienaufgaben
Bundesforstbetrieb Höfentels

Herausgeber:
**Bundesamt für Infrastruktur, Umweltschutz
und Dienstleistungen der Bundeswehr**
Kompetenzzentrum Baumanagement München
K 6 (Gesetzliche Schutzaufgaben)

Stand: 31.07.2018