

Legende

Fischökologische Maßnahmen

-  Anlage einer Kiesbank - Reproduktionsareal und Lebensraum Rheophil und Indifferent
-  Uferstrukturierung Fließgewässer (Kurzbuhen, Totholz) - Reproduktionsareal Indifferent sowie Refugialraum Indifferent und Rheophil
-  Neuschaffung von Stillgewässer - Reproduktionsareal und Lebensraum Stagnophil und Indifferent sowie Refugialraum Indifferent und Reophil
-  Uferstrukturierung Stillgewässer (Kurzbuhen, Totholz) - Reproduktionsareal und Lebensraum Stagnophil und Indifferent und Refugialraum Rheophil und Indifferent
-  Ökologische Aufwertung von Stillgewässern - Reproduktionsareal und Lebensraum Stagnophil und Indifferent sowie Refugialraum Indifferent und Reophil

-  Anlage einer Kiesbank/Feinsedimentbank Stau - Reproduktionsareal Indifferent
-  Wiederherstellung der Durchgängigkeit

Im Text beschriebene Maßnahmen:



- D21** Kiesvorschüttung Grünau und Uferrückbau Kohlbachmündung
- D22** Altarme und Kleingewässer Grünau (wünschenswerte Maßnahme)
- D23** Kiesstrukturen unterhalb Grünau mit Rambachmündung

Maßnahmen Lebensraumtypen

-  Fortführen der naturnahen Behandlung im LRT 91E0* "Erlen- und Eschenwälder und Weichholzaunenwälder an Fließgewässern"

-  FFH-Gebiet 7447-371 "Donau von Kachlet bis Jochenstein mit Inn- und Ilzmündung"

-  Flurstücksgrenzen
-  Fahrinne Via Donau
-  Fahrinne WSA

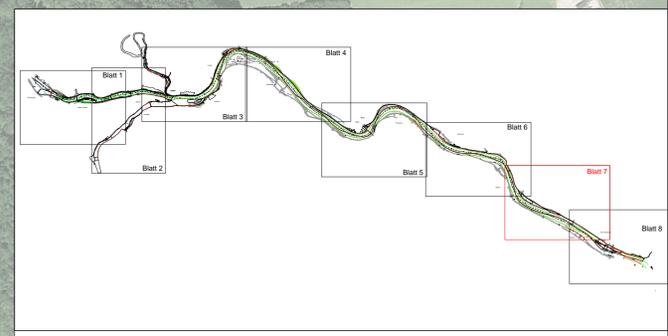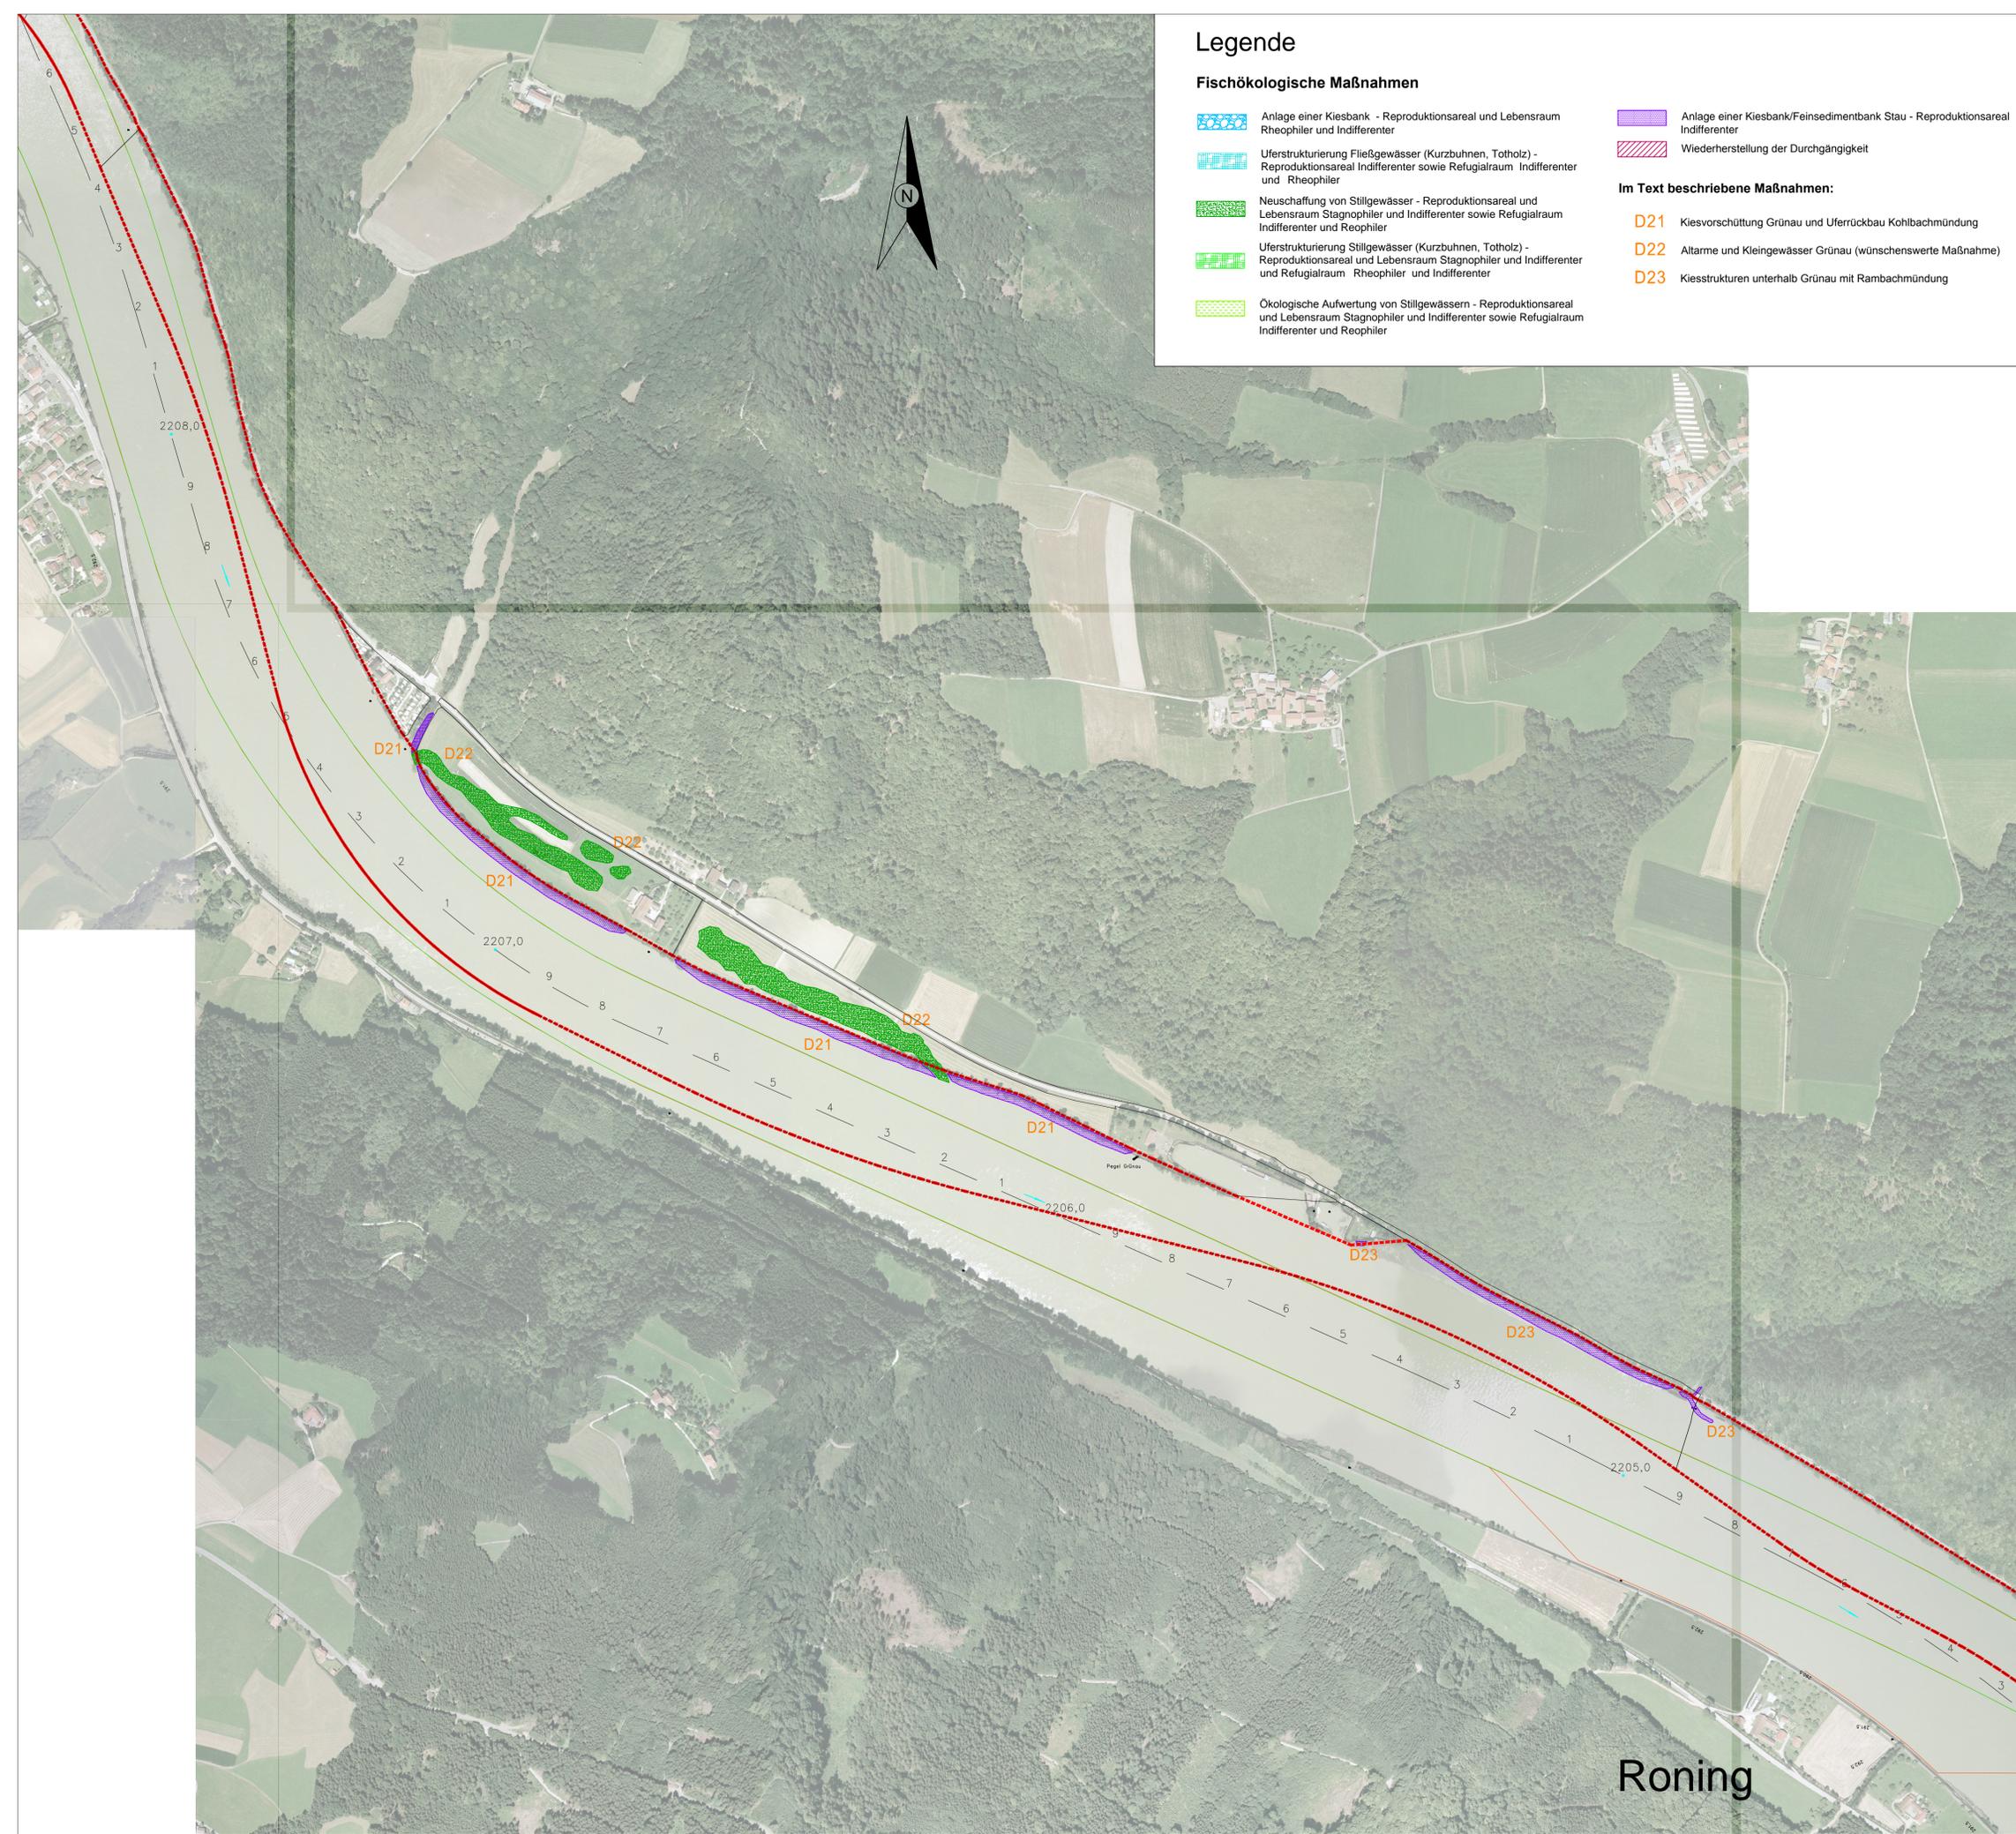

Projekt:
Managementplan für das FFH-Gebiet (7447-371) "Donau von Kachlet bis Jochenstein mit Inn- und Ilzmündung"



Kartentitel:
Karte 7(km 2208,5 bis km 2204,4): Maßnahmenpotential im FFH-Gebiet (7447-371) "Donau von Kachlet bis Jochenstein mit Inn- und Ilzmündung"

Blatt Nr.:
 7 / 8 (Teilfläche 0.7)

Stand:
 Kartierung: 04-08/2011
 Kartenfertigung: 06/2016

Kartengrundlage:
 Orthophotos, digitale Flurkarte, Geobasisdaten © Bayerische Vermessungsverwaltung

Maßstab:
 1 : 5.000
 MASSSTAB - 1:5000


Bearbeitung:
 Technisches Büro Zauner GmbH
 Marktstrasse 35
 A-4090 Engelhartszell
 Tel. +43/ 7717/ 71 76
 Fax +43/ 7717/ 71 76-44
 www.ezb-fluss.at

Im Auftrag der:
 Regierung von Niederbayern
 Regierungsplatz 540
 84028 Landshut