# Anlage 8 zu Merkblatt Nr. 5.4/1

**Stand: 15. Dezember 2008**

Ansprechpartner: Referat 63

## Manuell gezeichnetes Talprofil

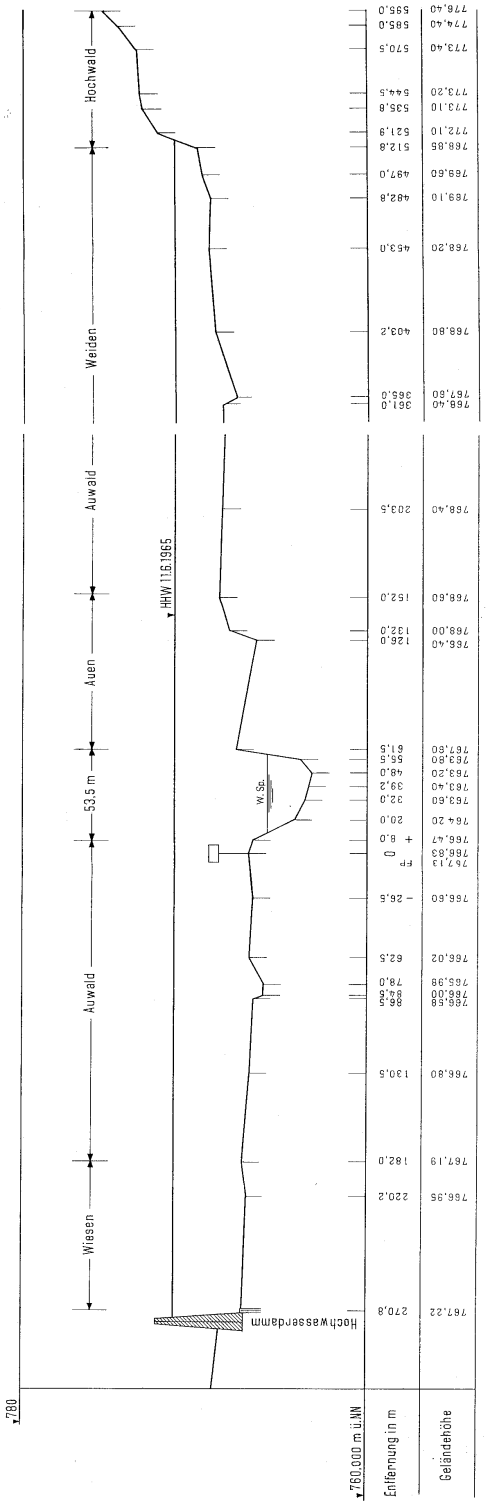


**Talprofil**
(Beispiel verkleinert dargestellt)

Gewässer: Lech
Fkm: 159,90

Maßstab d. Länge: 1 : 500
Maßstab d. Höhe: 1 : 50